

LEGENDA



ENTRADA PARA O CB




VIATURA DOS BOMBEIROS



RISCO ELÉTRICO



CENTRAL PREDIAL DE GLP

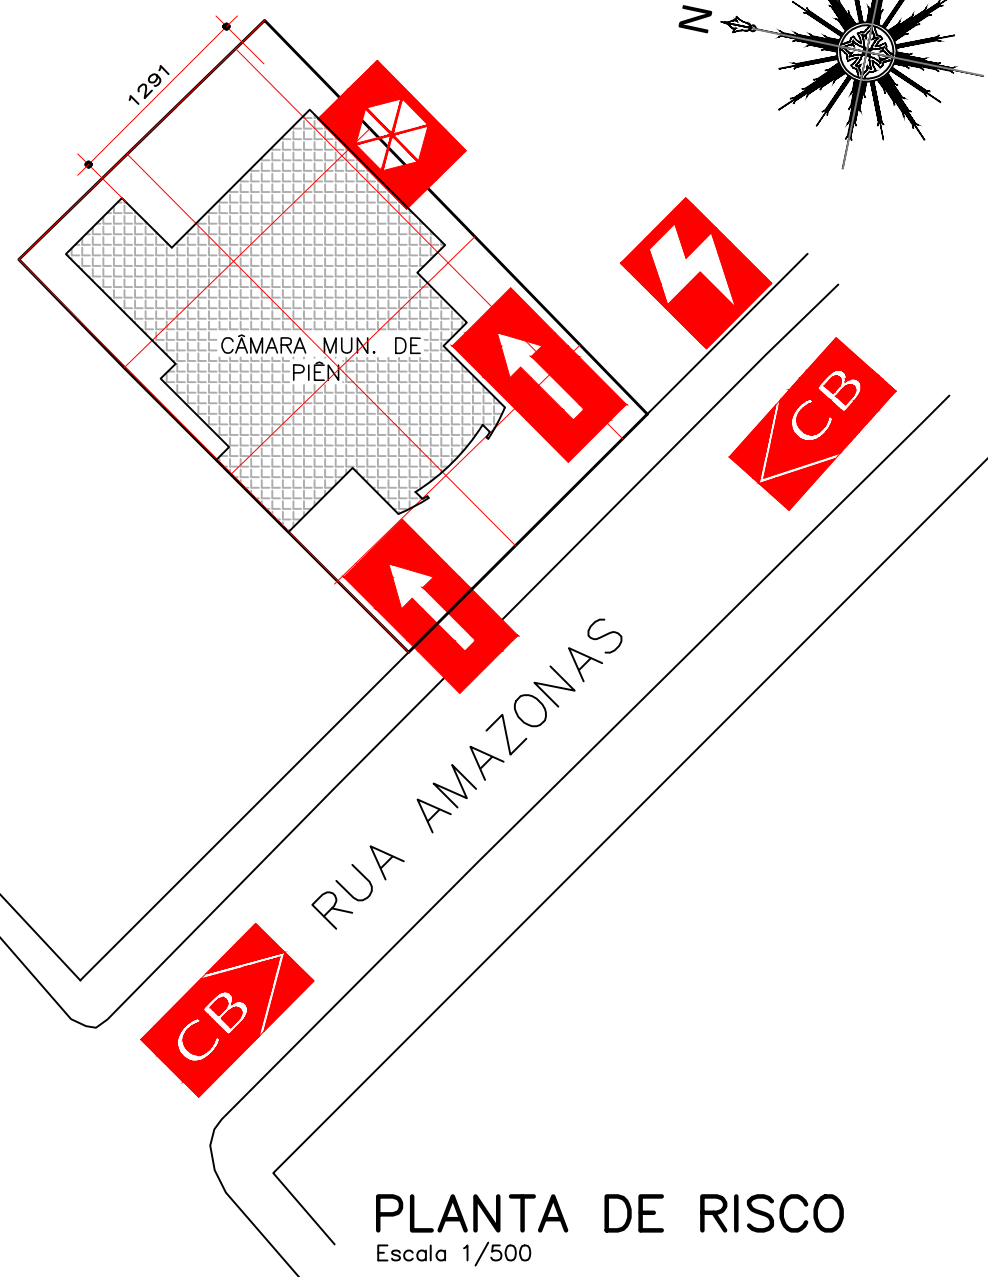

PLANTA DE RISCO
Escala 1/500

IDENTIFICAÇÃO DA EDIFICAÇÃO E/OU ÁREA DE RISCO

Pavimento ou Setor	Ocupação	C.I (MJ/m ²)	Nº de Pavimentos	Pé direito (m)	Área (m ²)			
SUBSOLO	SERVIÇO PROFISSIONAL	700	03	2,70	141,55			
TÉRREO	LOCAIS DE REUNIÃO DE PUBLICOS	600	03	5,40	265,95			
SUPERIOR	SERVIÇO PROFISSIONAL	700	03	270	155,62			
Altura		5,40	Risco	RM	Área existente	563,12	Área total	563,12

MEDIDAS DE SEGURANÇA CONTRA INCÊNDIO

<input checked="" type="checkbox"/>	Acesso de viaturas do Corpo de Bombeiros	<input checked="" type="checkbox"/>	Iluminação de emergência						
<input type="checkbox"/>	Separação entre edificações	<input type="checkbox"/>	Alarme e detecção de incêndio						
<input checked="" type="checkbox"/>	Segurança estrutural nas edificações	<input checked="" type="checkbox"/>	Sinalização de emergência						
<input type="checkbox"/>	Compartimentação horizontal/vertical	<input checked="" type="checkbox"/>	Extintor de Incêndio						
<input checked="" type="checkbox"/>	Controle de material de acabamento	<input type="checkbox"/>	Hidrantes e Mangotinhos						
<input checked="" type="checkbox"/>	Saídas de emergência	<input type="checkbox"/>	Chuveiros automáticos						
<input checked="" type="checkbox"/>	Brigada de Incêndio	<input type="checkbox"/>	Resfriamento						
<input type="checkbox"/>	Controle de fumaça	<input type="checkbox"/>	Espuma						
<input type="checkbox"/>	Plano de emergência	<input type="checkbox"/>	Sistema fixo de gases limpos						
Reservatórios		Inferior	0,00	Superior	0,00	RTI	0,00	SPK	0,00

HISTORICO DE ATUALIZAÇÃO/SUBSTITUIÇÃO DO PSCIP

Data	Descriminação da atualização/Substituição	Nº do PSCIP



RUA ACRE, 162 | SALA 6
PIÊN / PR | CEP 83.860-000
tel.: (41) 3632.1080 | 8805.9627
www.adaengenharia.com.br

RESPONSÁVEL TÉCNICO:
ADAILTON ROGÉRIO DE OLIVEIRA
Engenheiro Civil - CREA PR 68917/D
ada@adaengenharia.com.br

Obra/Endereço
CÂMARA MUNICIPAL DE PIÊN
RUA AMAZONAS, 170 - CENTRO- PIÊN/PR.

Área	563,12 m ²	Ocupação	D-1 / F-5	Para uso do CBMPR
Prancha	01 / 03	Conteúdo da Prancha	PLANTA DE RISCO QUADRO DE ESTATÍSTICA	
Proprietário	CÂMARA MUNICIPAL DE PIÊN/ CNPJ: 01.603.097/0001-90			Data
Escala	1/500	Responsável Técnico	ADAILTON ROGÉRIO DE OLIVEIRA - ENGº CIVIL - CREA PR 68.917/D	