




CORTE AA
Escala 1/50

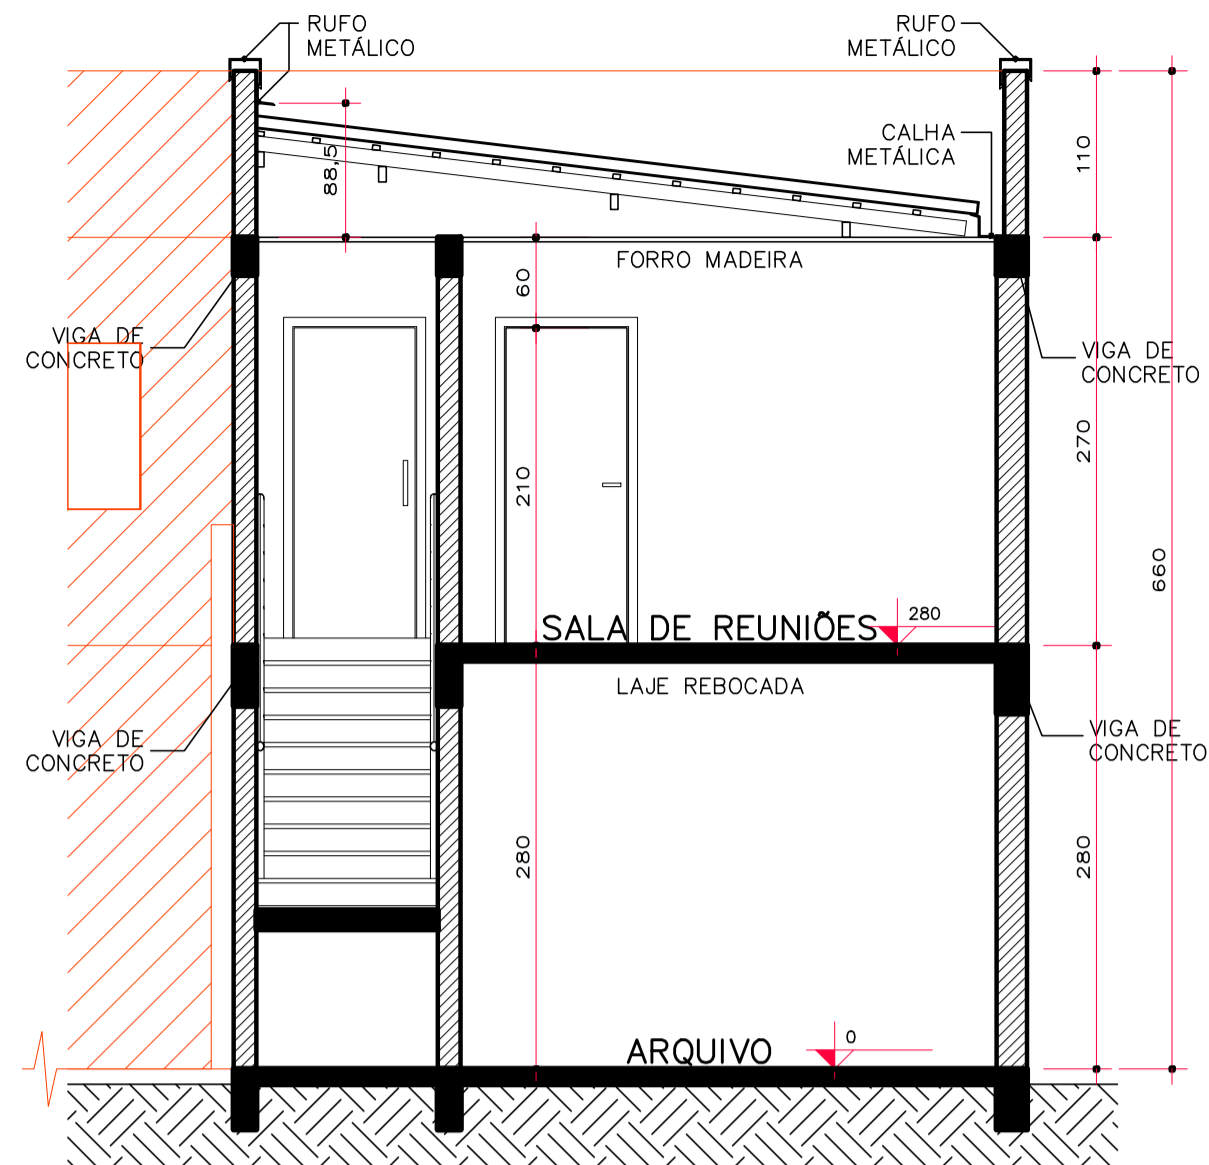


CORTE BB
Escala 1/50

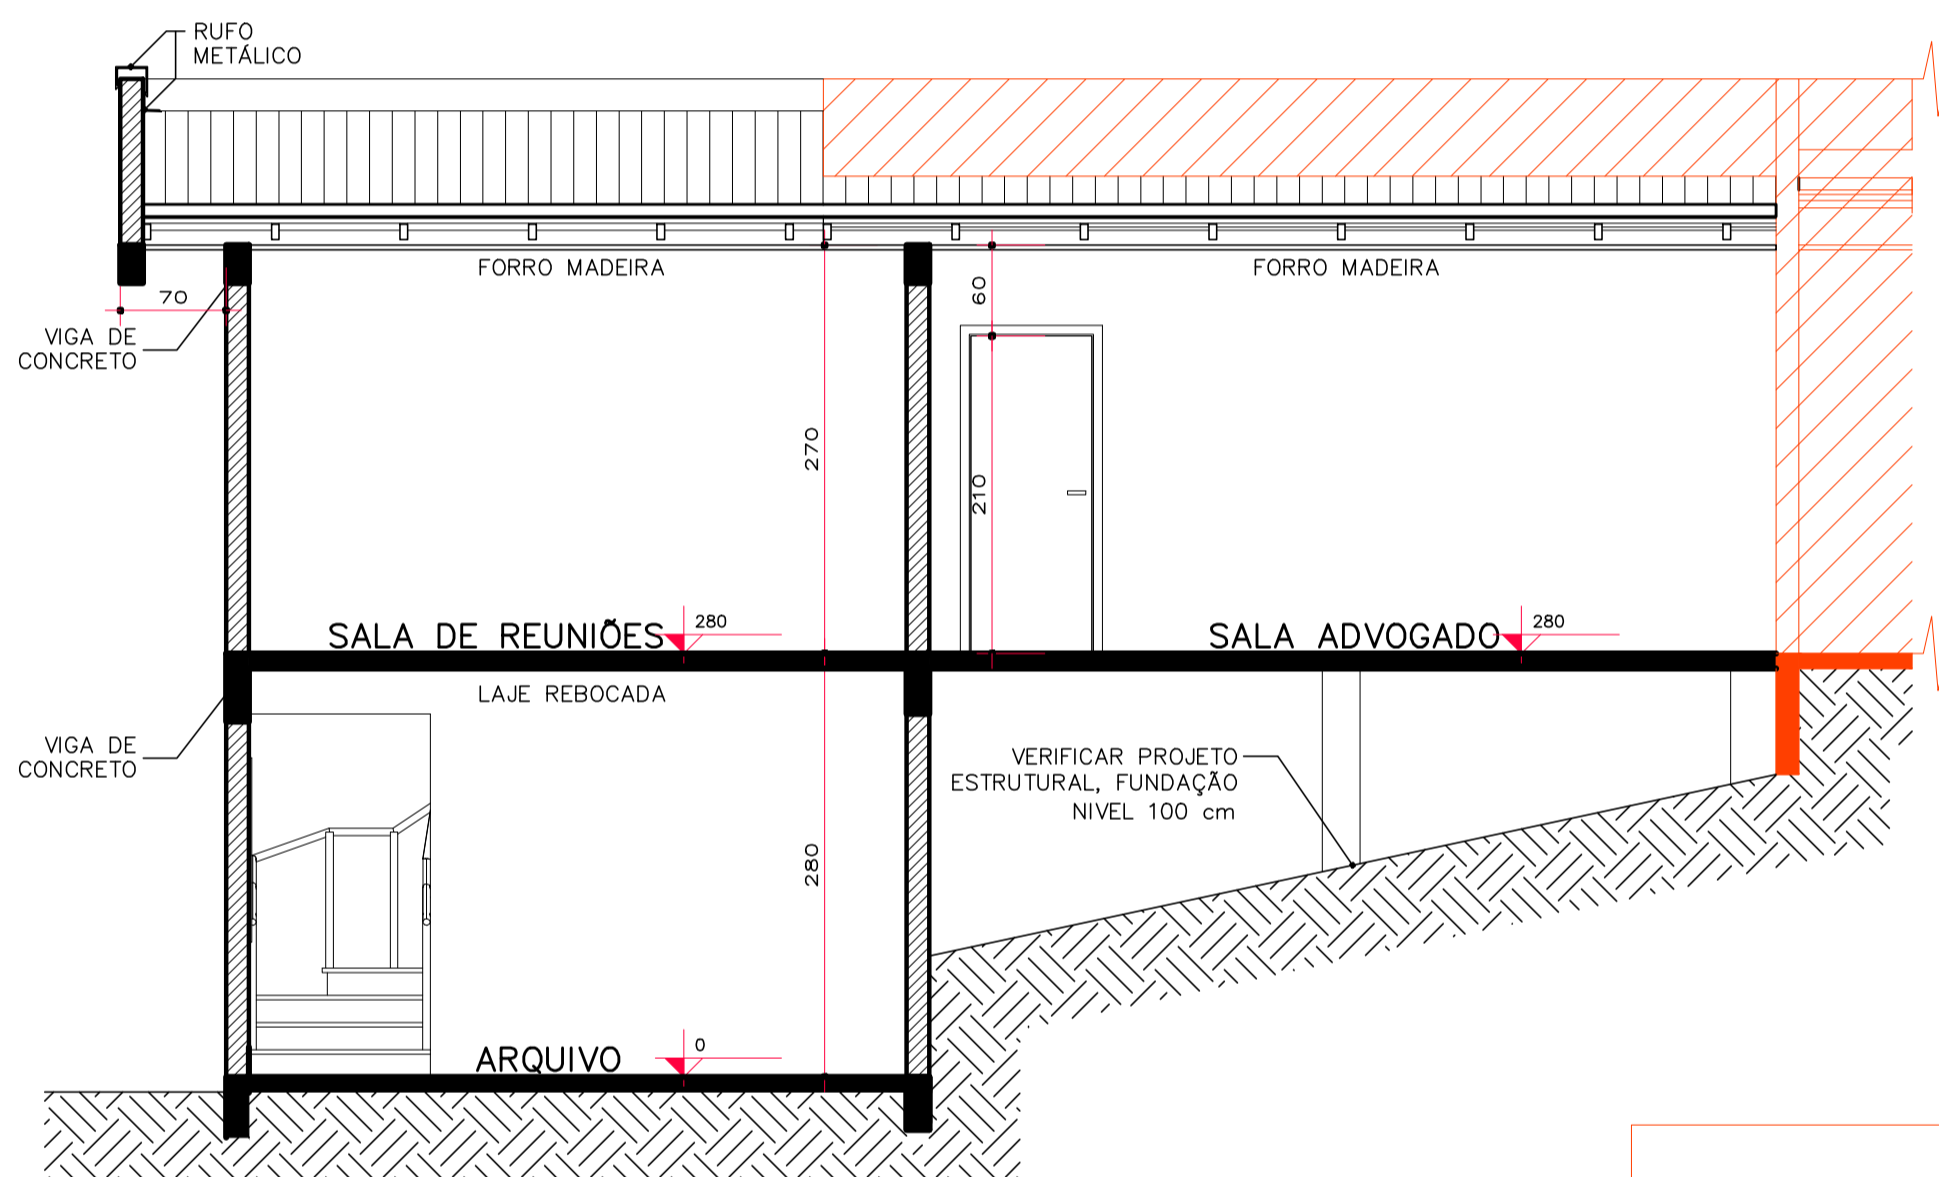

CORTE CC
Escala 1/50

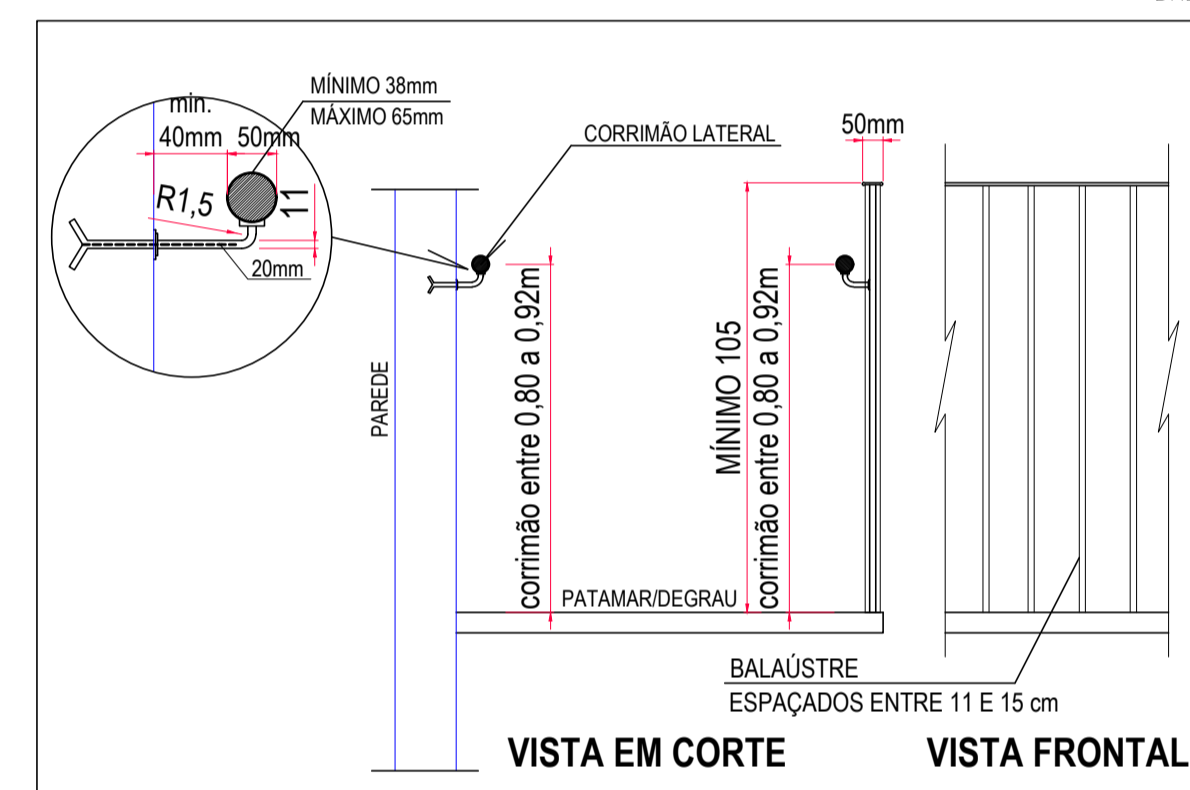


DETALHE CORRIMÃO E PEITORIL
Sem Escala

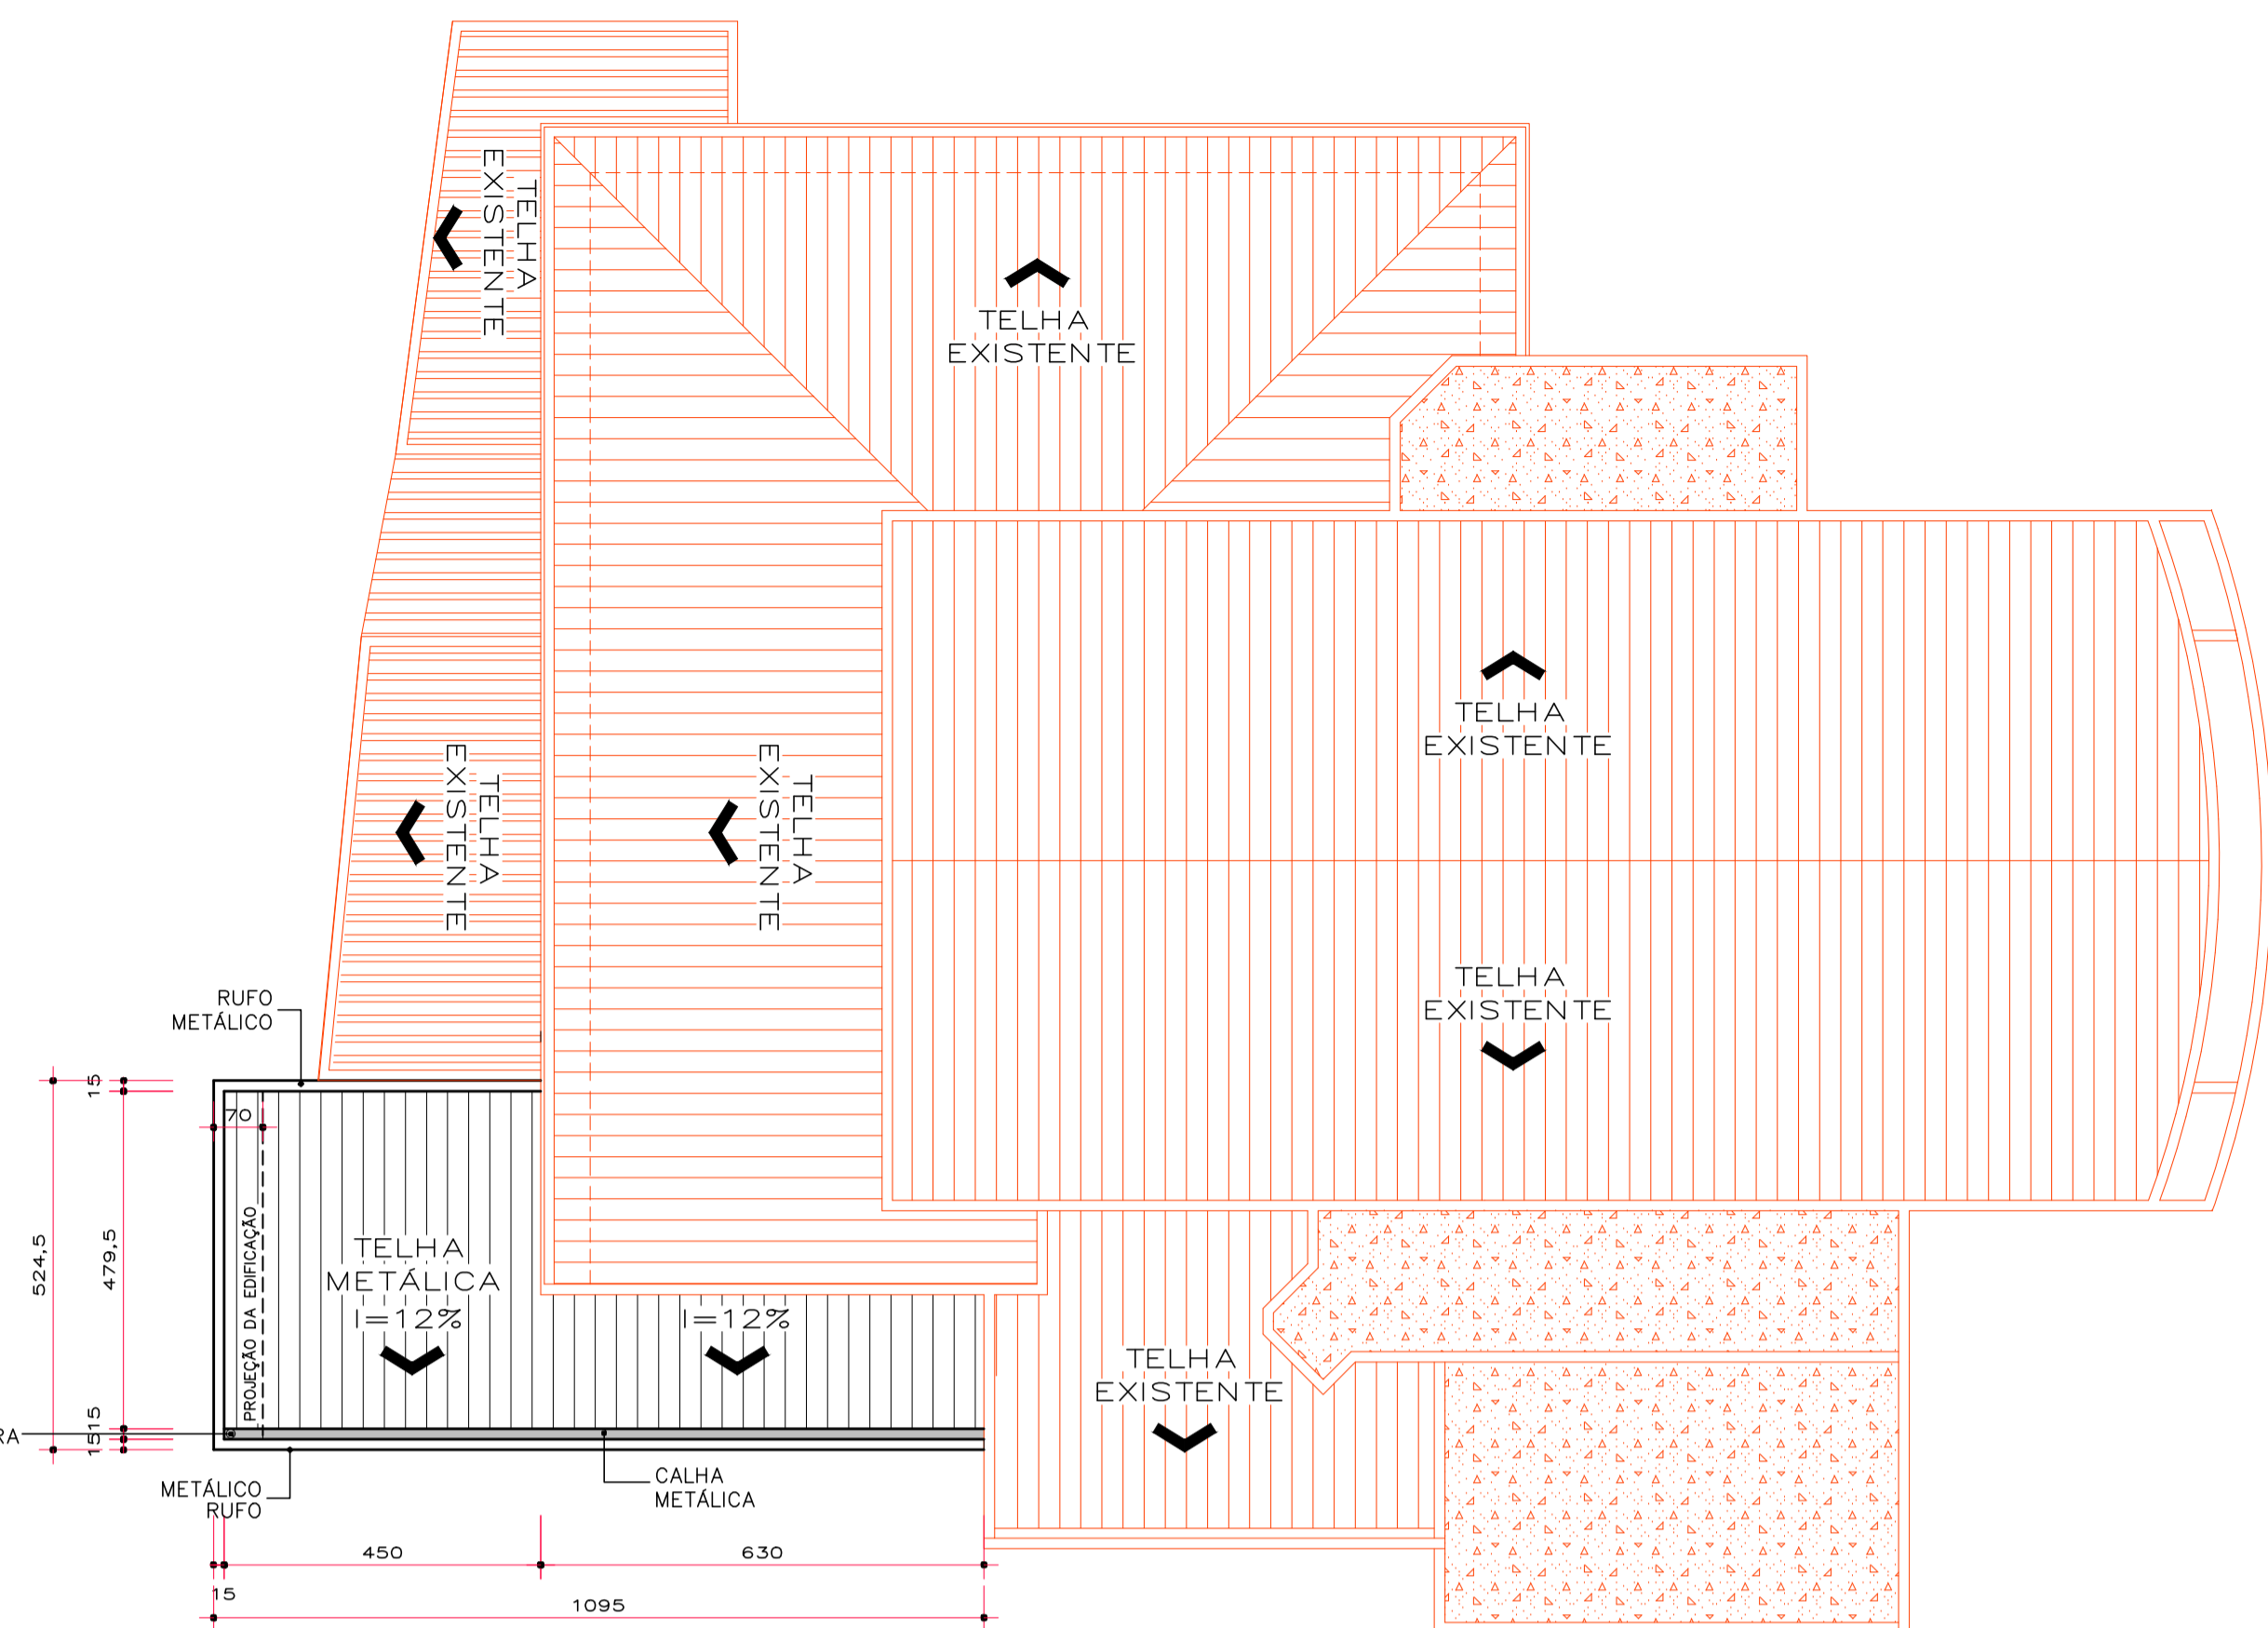

PLANTA DE COBERTURA
Escala 1/100

LEGENDA COBERTURA	
REPRESENTAÇÃO	DESCRIÇÃO
	RUIFO METÁLICO
	CALHA METÁLICA

LEGENDA - FACHADA	
REPRESENTAÇÃO	DESCRIÇÃO
(R1)	PINTURA ACRILICA
(R2)	JANELA VIDRO TEMPERADO
(R3)	TIJOLO DE VIDRO
(R4)	AREA EXITENTE

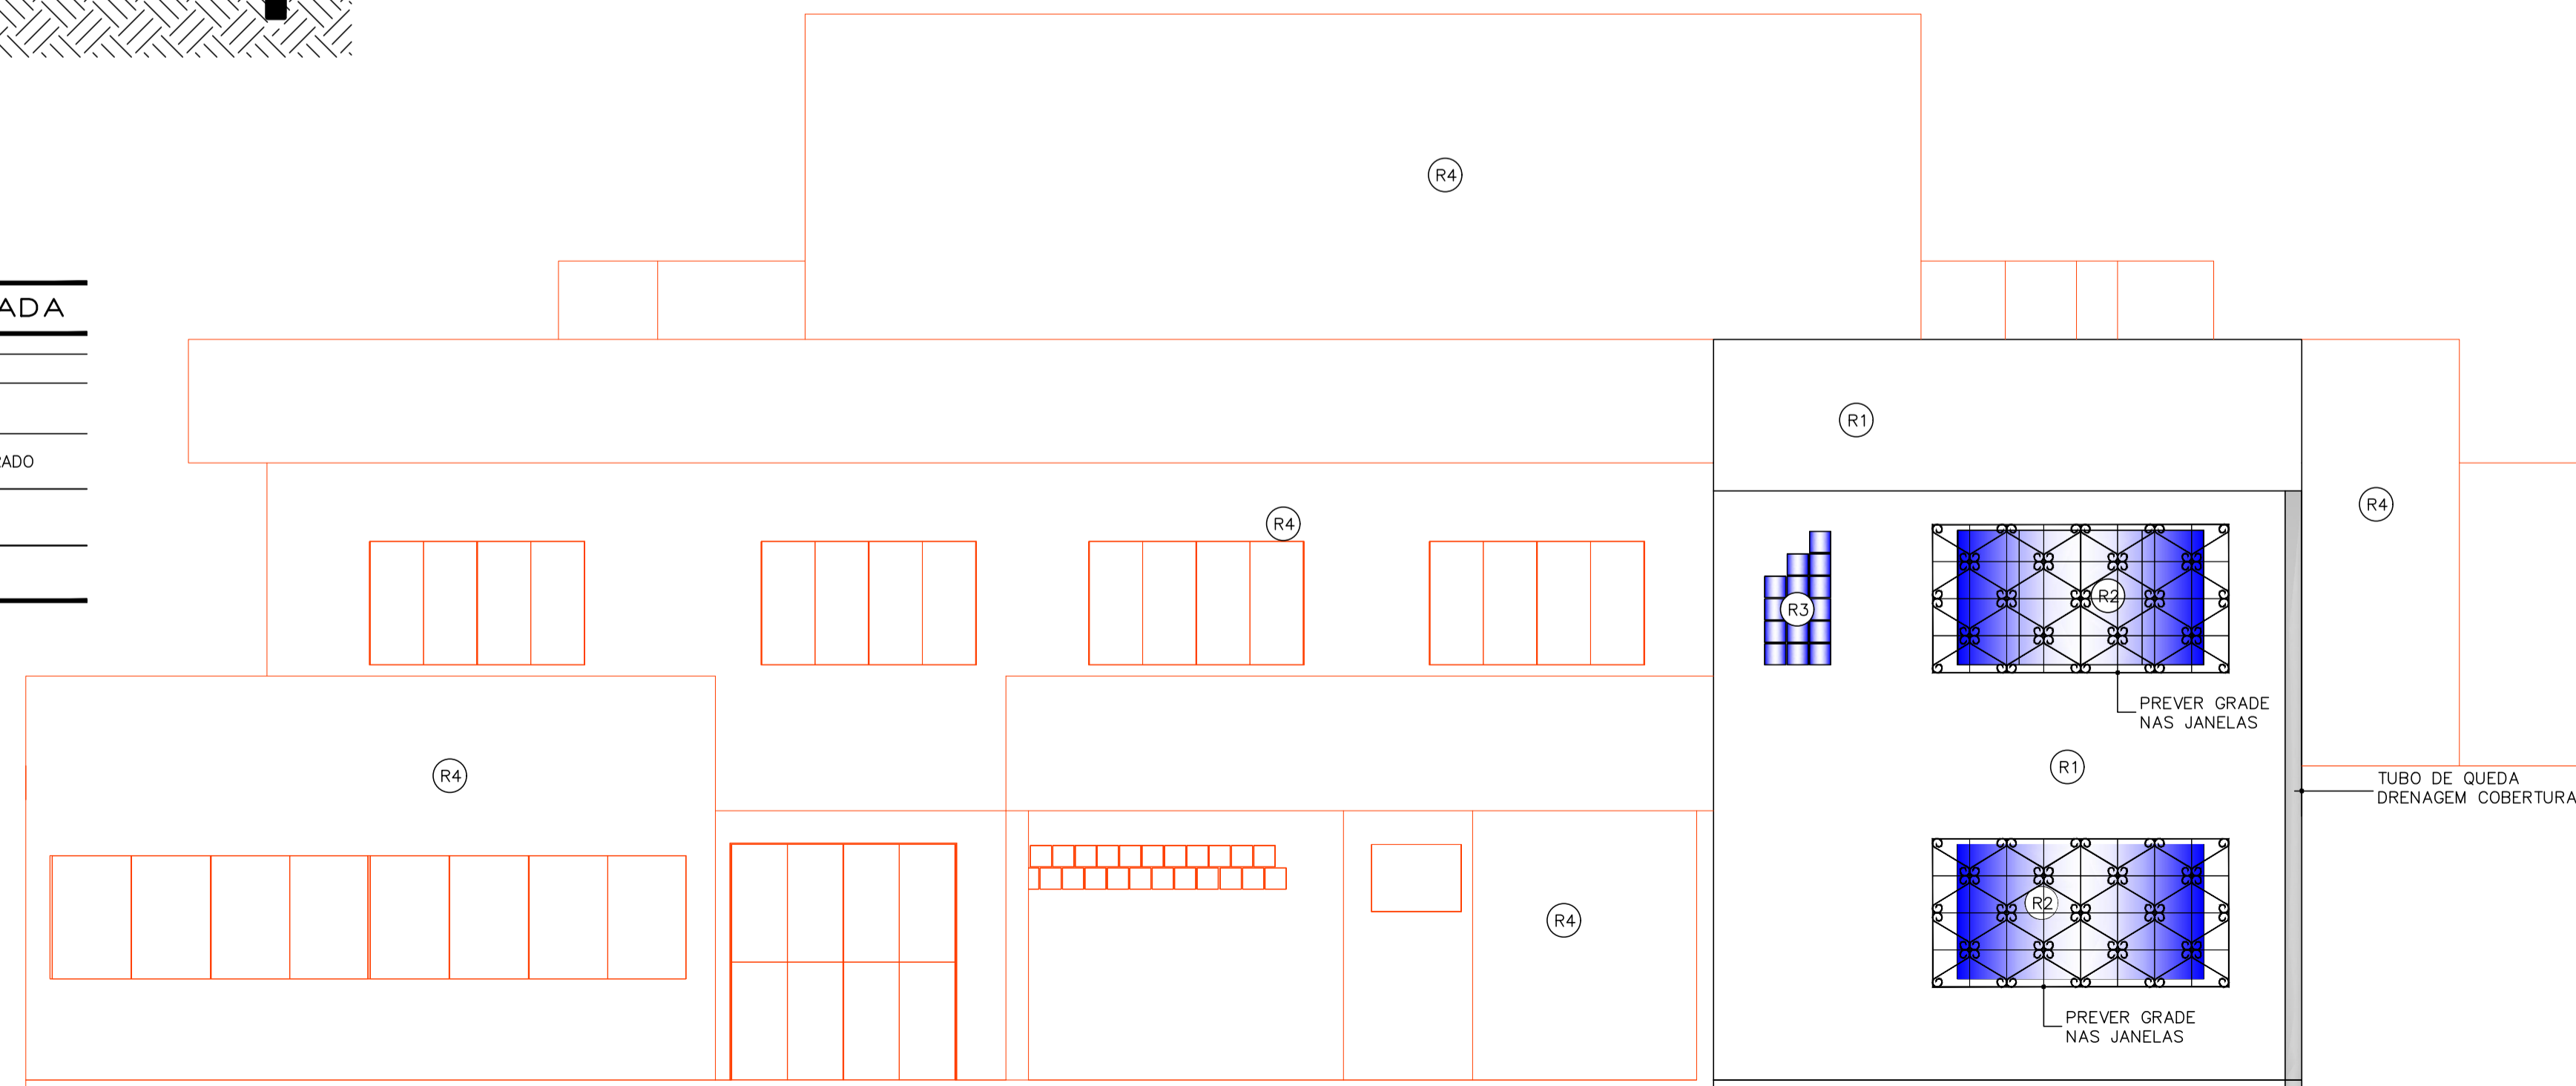

VISTA DOS FUNDOS
Escala 1/50

RESERVADO PREFEITURA MUNICIPAL

ADA
ENGENHARIA
CONSTRUÇÃO

RUA ACRE, 162 | SALA 6
PIÊN / PR | CEP 83.860-000
tel: (41) 3632.1080 | 9.8805.9627
e-mail: ada@adaengenharia.com.br

OBRA: **AMPLIAÇÃO CÂMARA MUNICIPAL DE PIÊN**

ENDEREÇO: RUA AMAZONAS N° 170 CENTRO PIÊN, PR CEP: 83.860-000	QUADRA: 02	MATRICULA: --
PROPRIETÁRIO: CÂMARA MUNICIPAL DE PIÊN CNPJ: 01.603.097/0001-90	ASSINATURA:	
AUTOR DO PROJETO: ADAILTON ROGÉRIO DE OLIVEIRA CREA PR 68.917/D	ASSINATURA:	

PRANCHA: **PROJETO ARQUITETONICO**
CORTE AA, CORTE BB, CORTE CC, FACHADA E PLANTA DE COBERTURA.

ARQUIVO: 0613P-JUR-ARQ-PB-R0.dwg	DESENHO: D.V.M	DATA: DEZEMBRO/2017	ESCALA: INDICADA	REVISÃO: 00
-------------------------------------	-------------------	------------------------	---------------------	----------------

SEQUENCIA:
02/02